

# DIVADELNÍ OSVĚTLENÍ


horizont




portál

rampa


portál

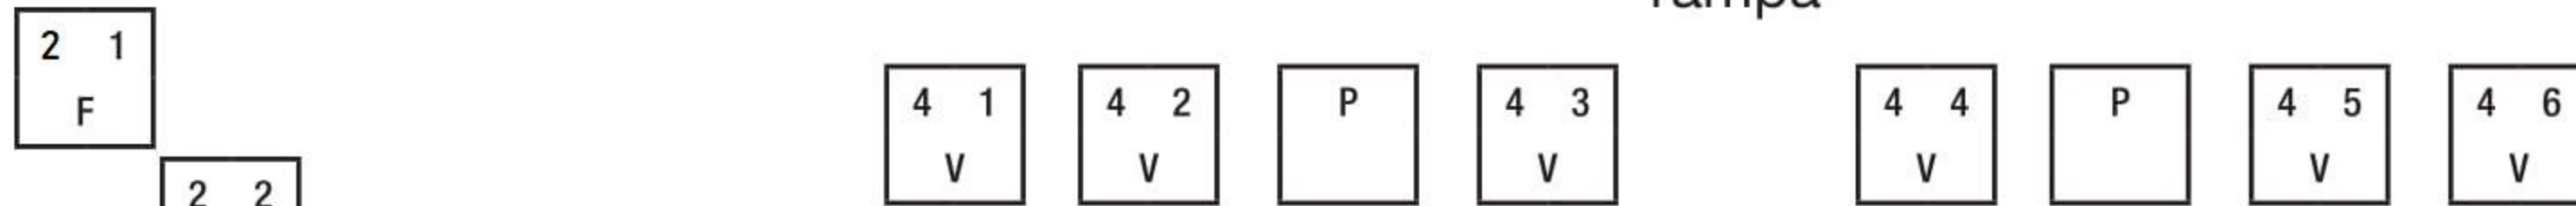

most

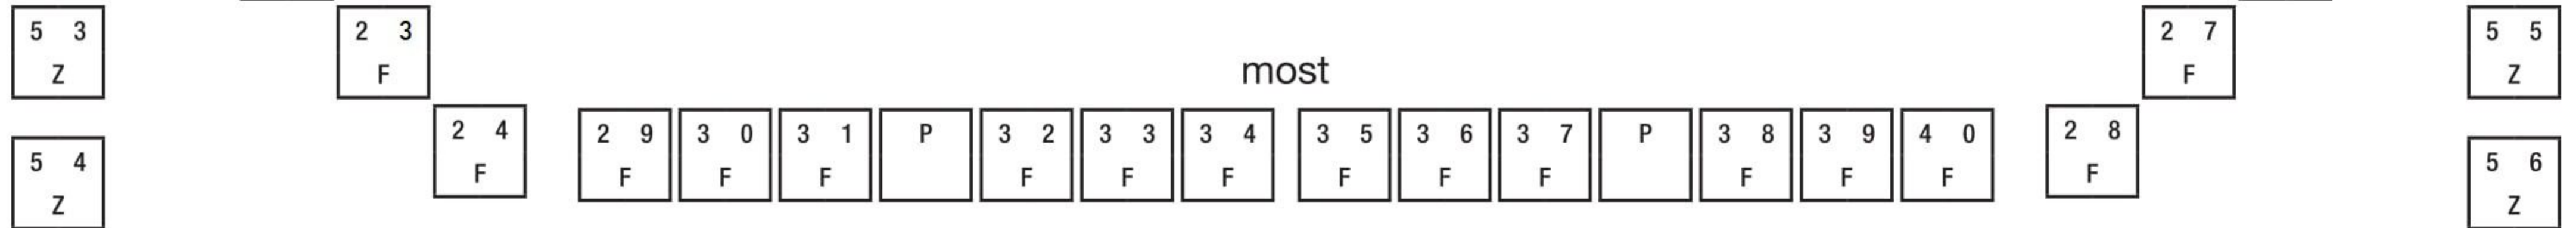

strop

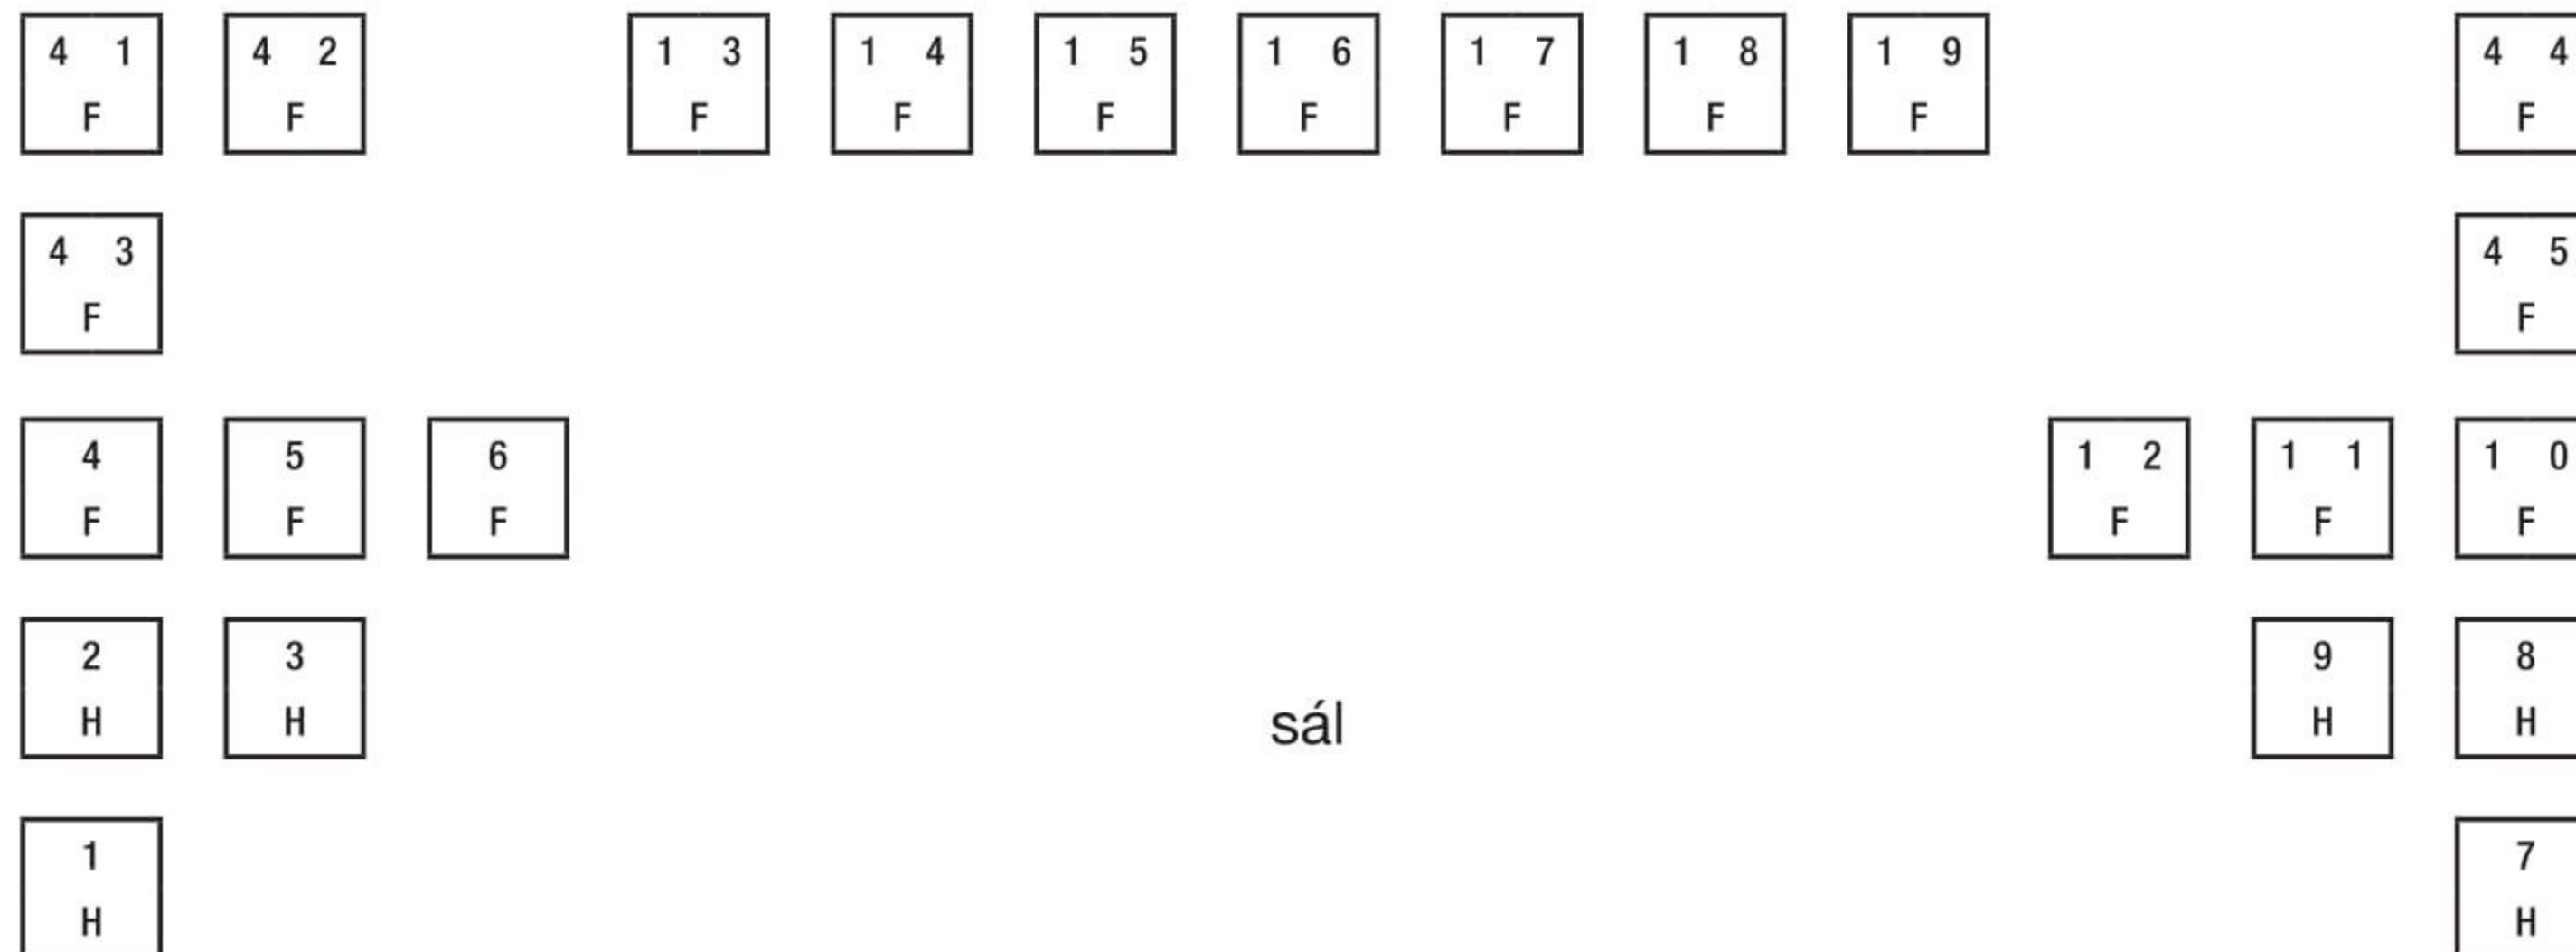

sál

A - ARRI 2000W  
 F - FHR 1000W  
 H - HHR 650W  
 V - VANA 1000W  
 P - PRACOVNÍ  
 Z - ŘÍZENÁ ZÁSUVKA  
 F41 - 47,52 - ZDVOJENO  
 Osvětlovací pult Pearl 2010

