




KULTURNÍ DŮM STŘELNICE - Jindřichův Hradec
Divadelní sál

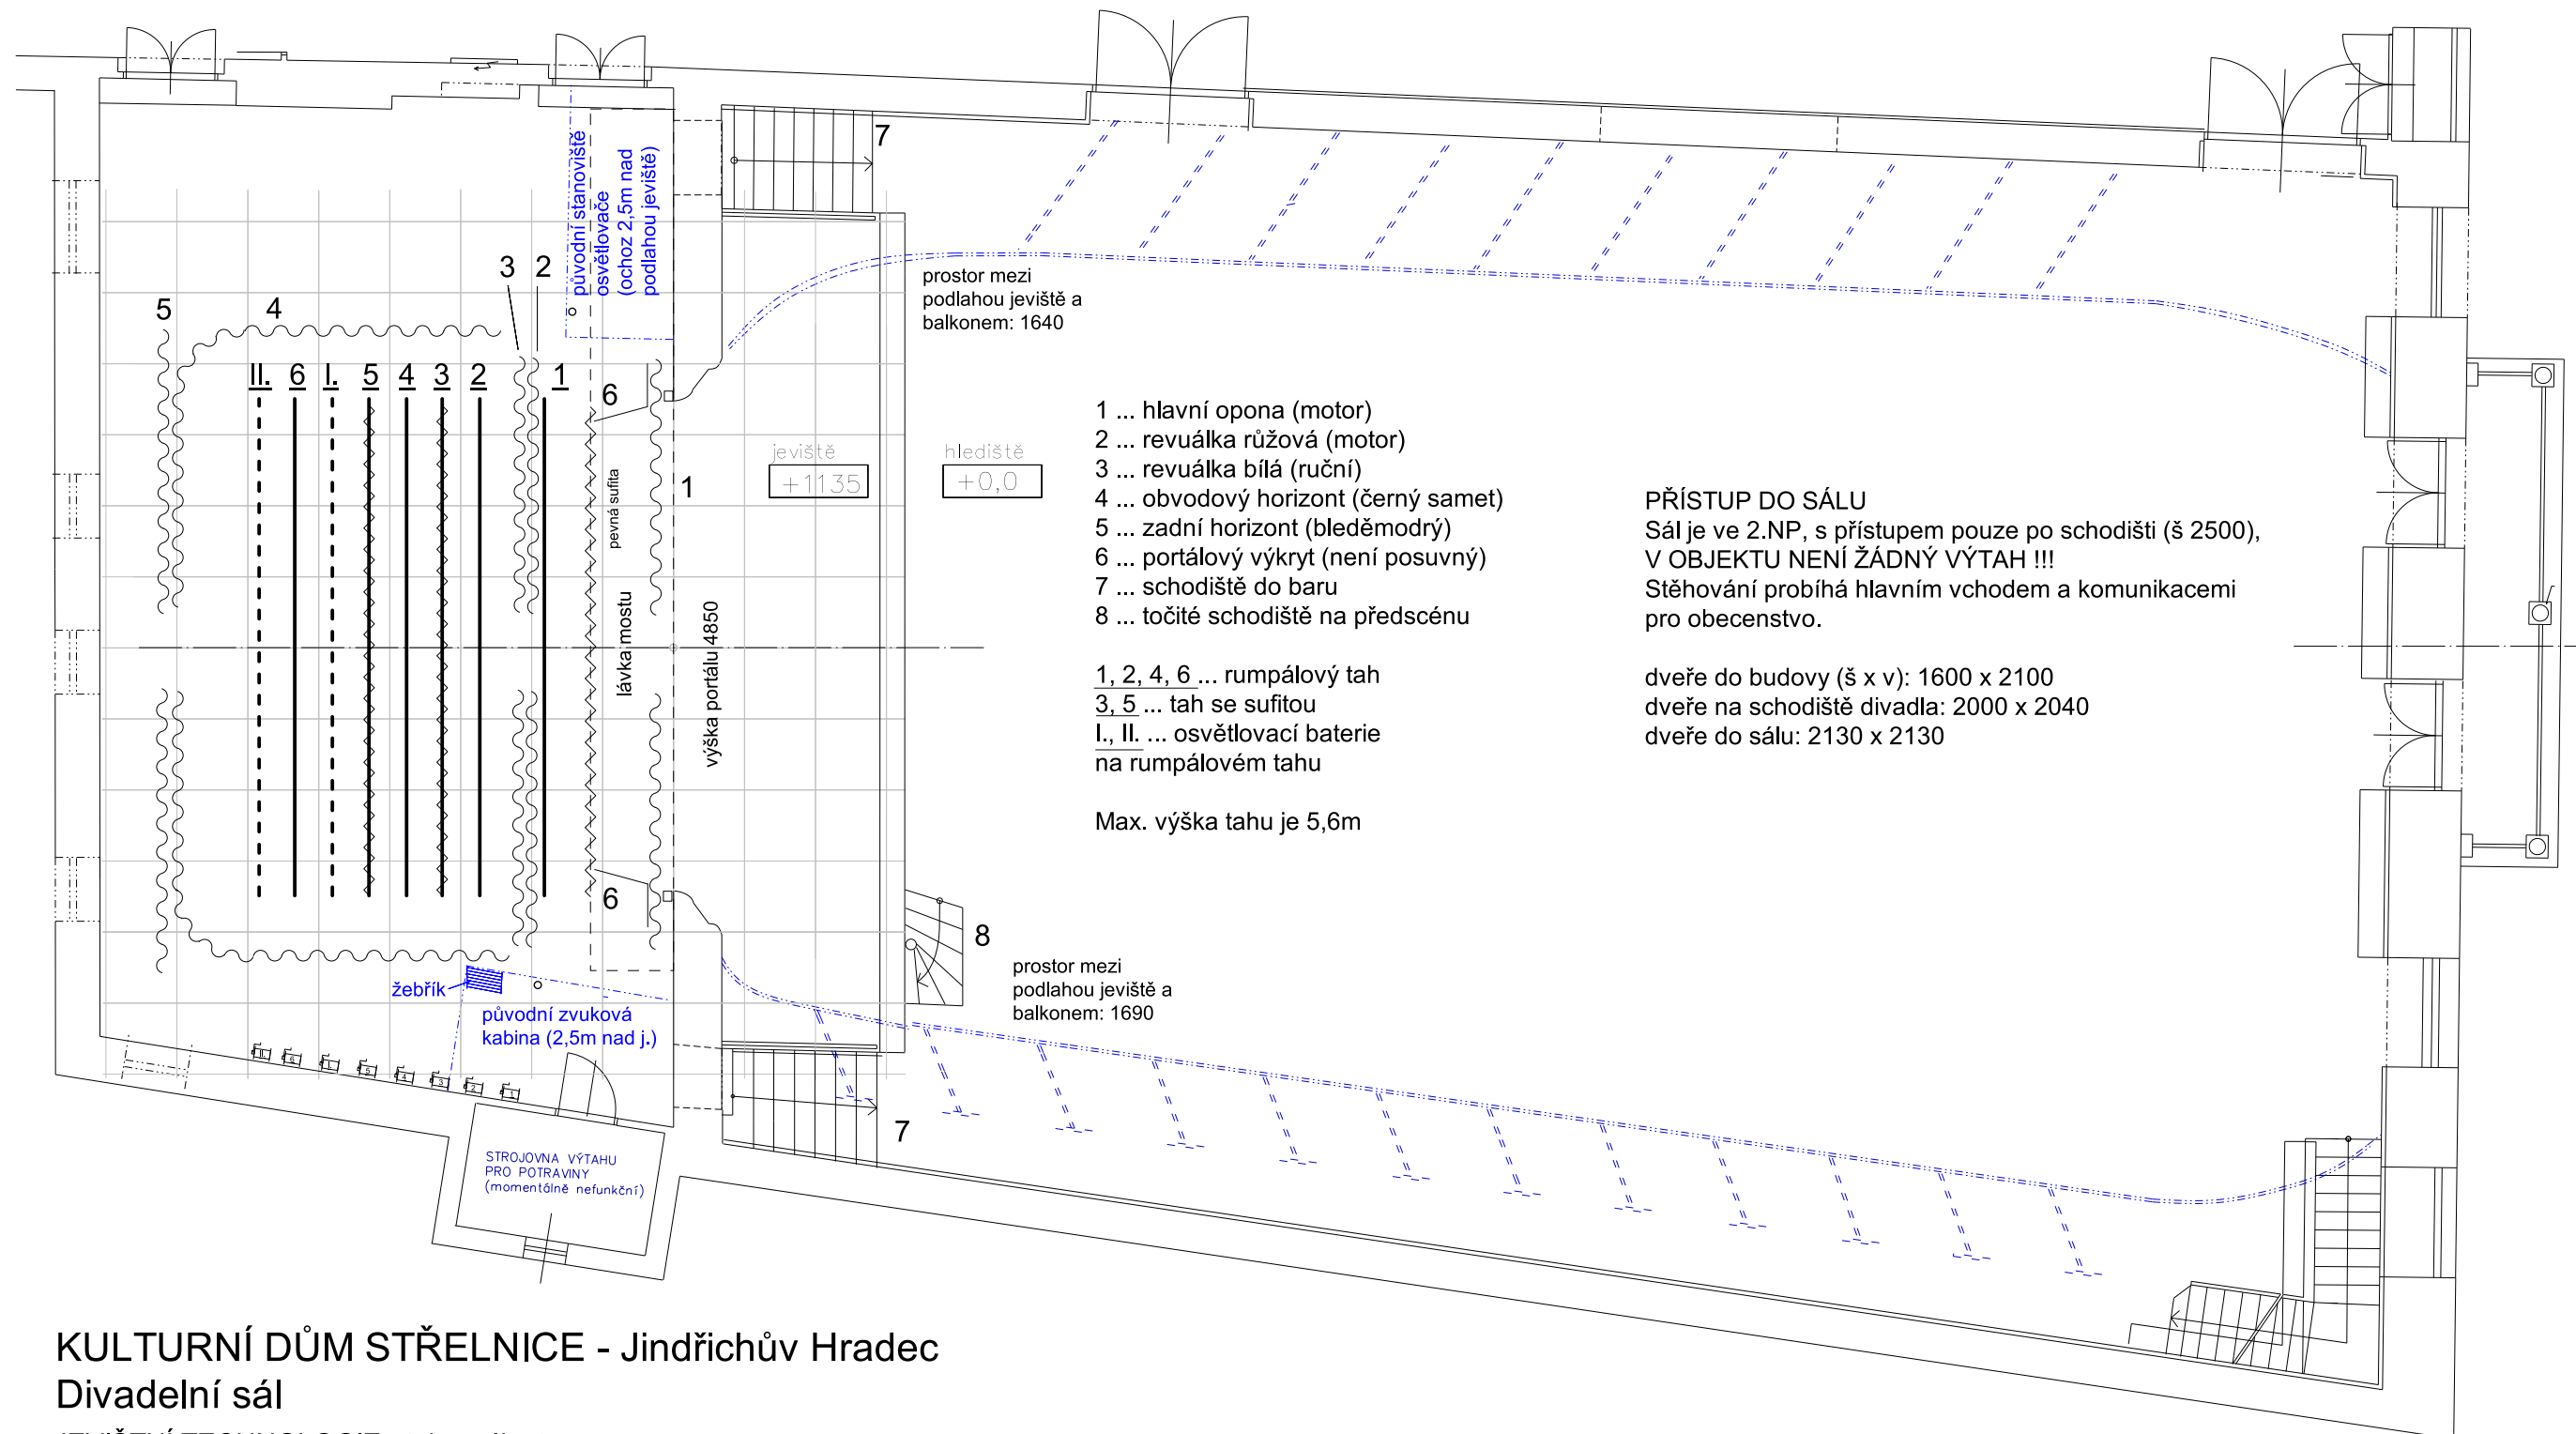

KULTURNÍ DŮM STŘELNICE - Jindřichův Hradec
 Divadelní sál
 JEVIŠTNÍ TECHNOLOGIE - tahy, výkryty, opony

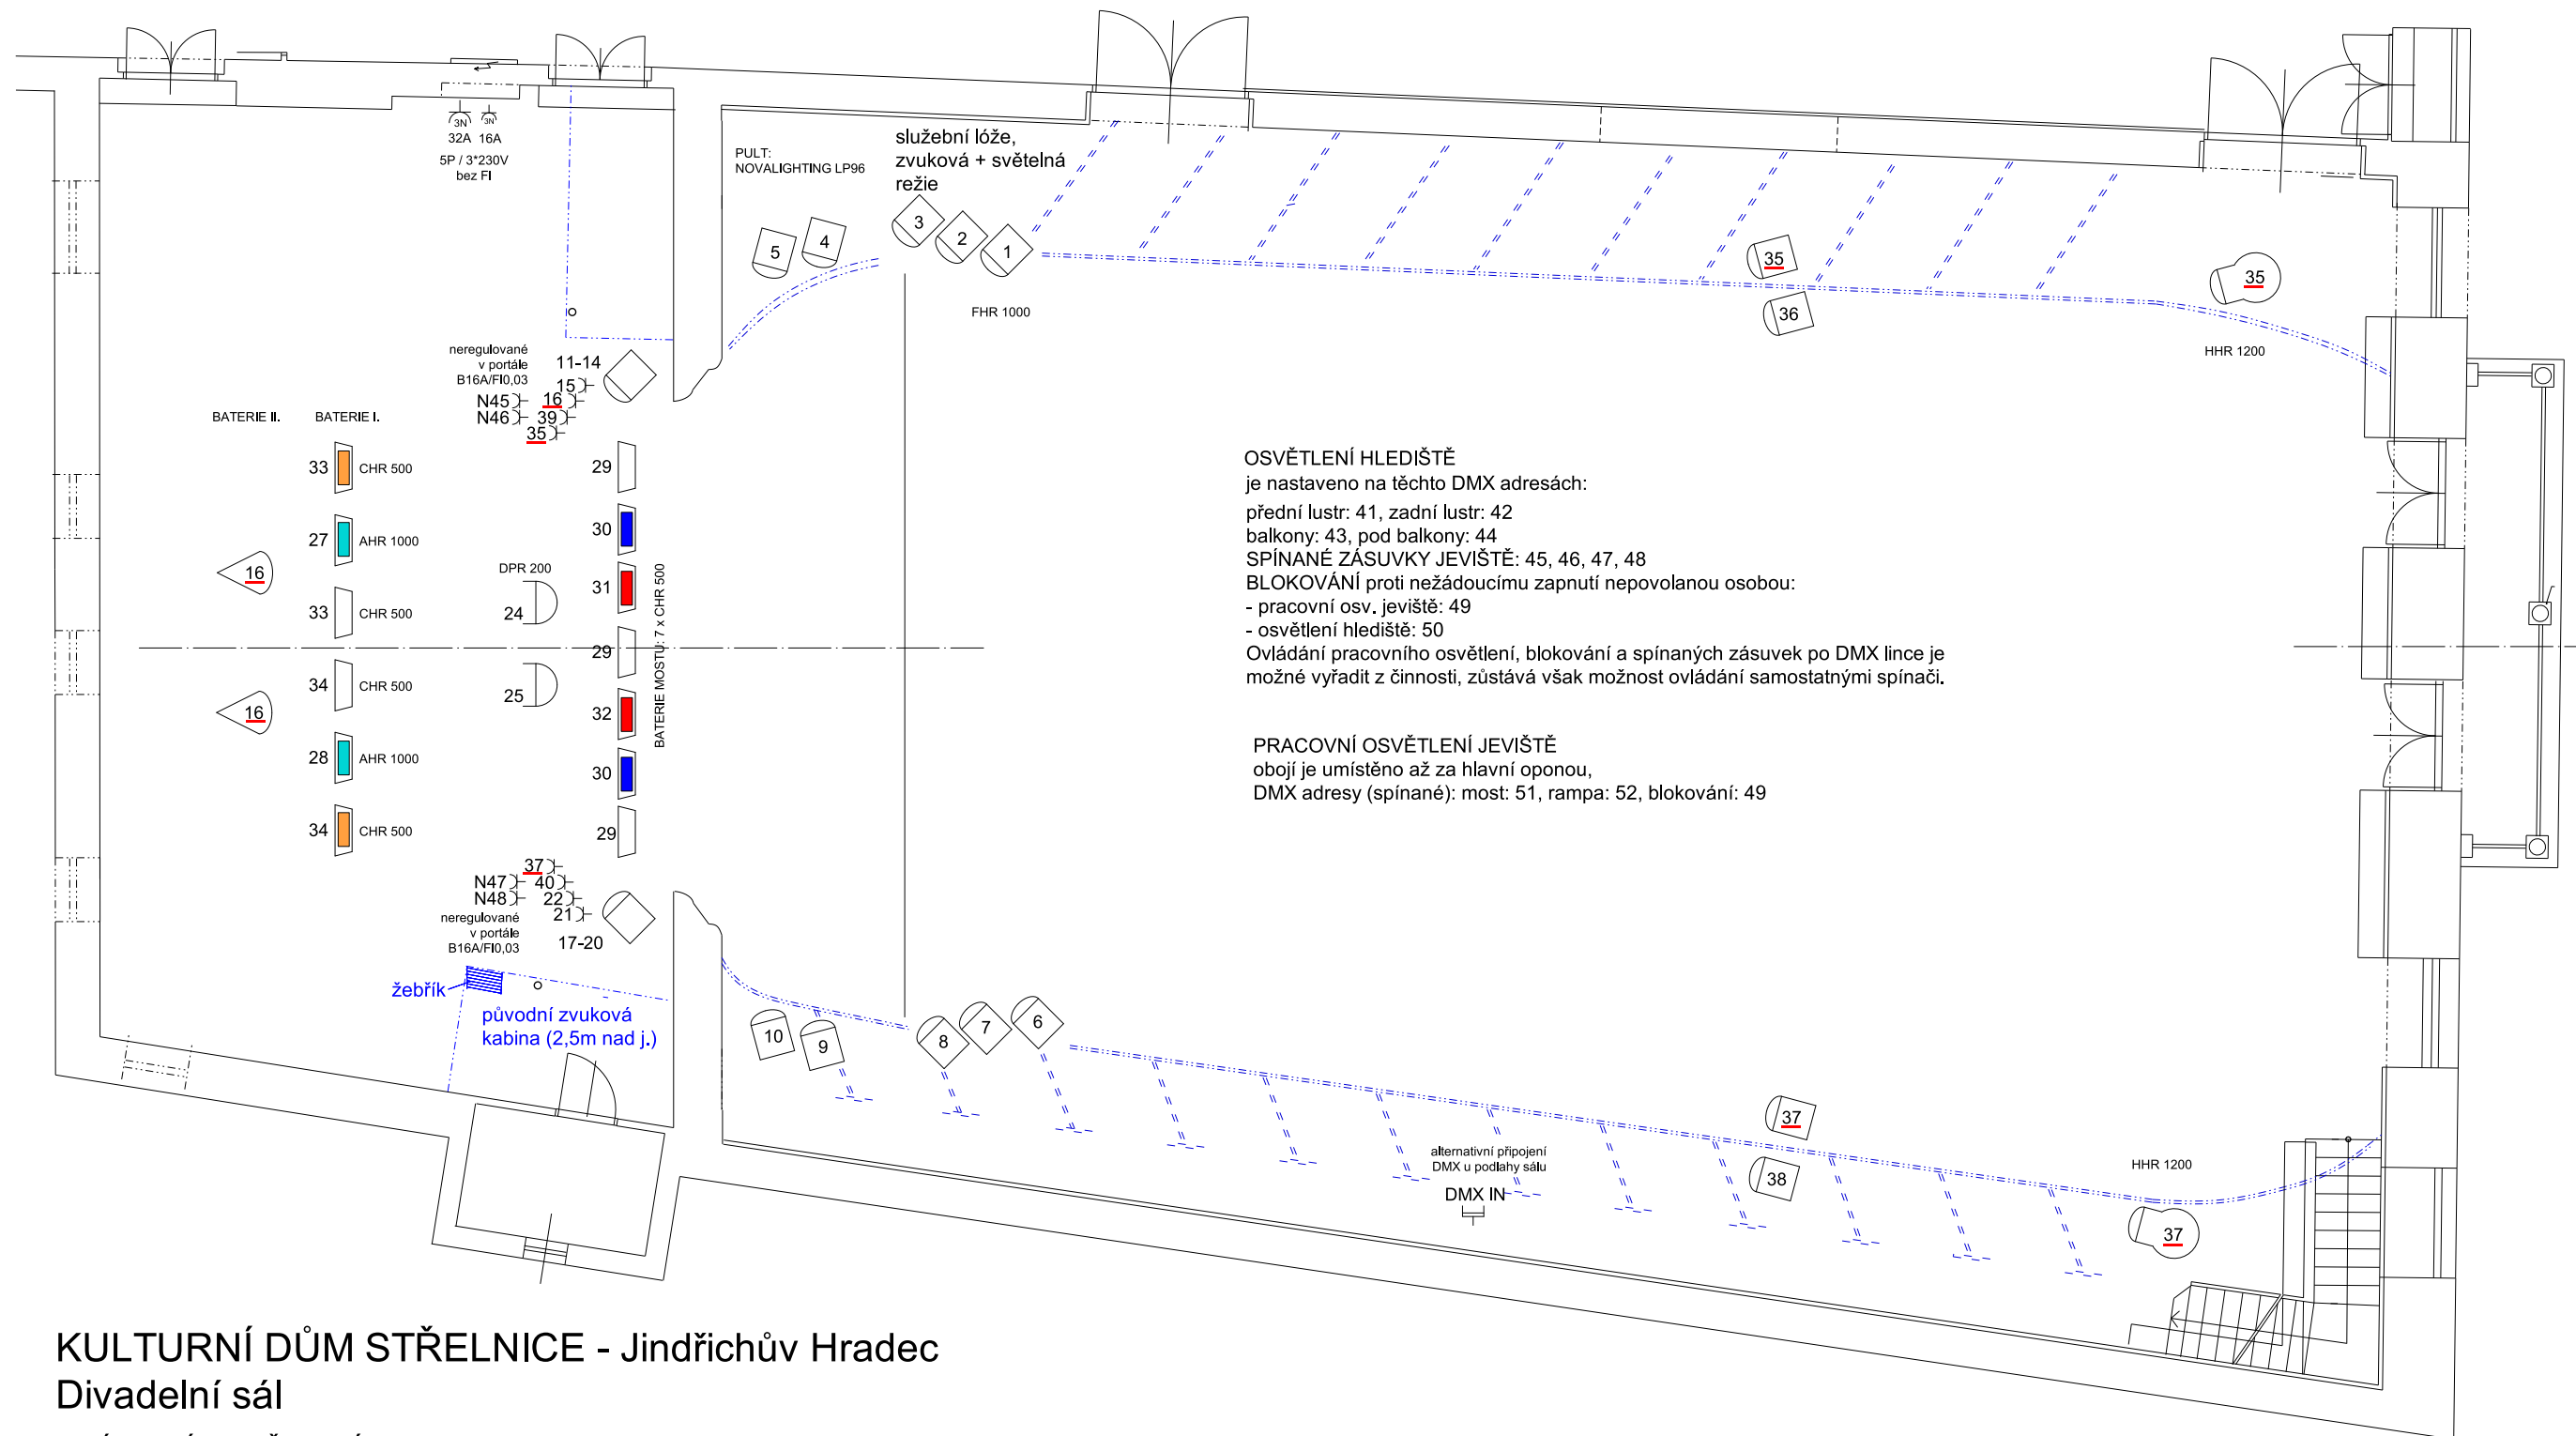

KULTURNÍ DŮM STŘELNICE - Jindřichův Hradec
Divadelní sál
SCÉNIKOVÉ OSVĚTLENÍ

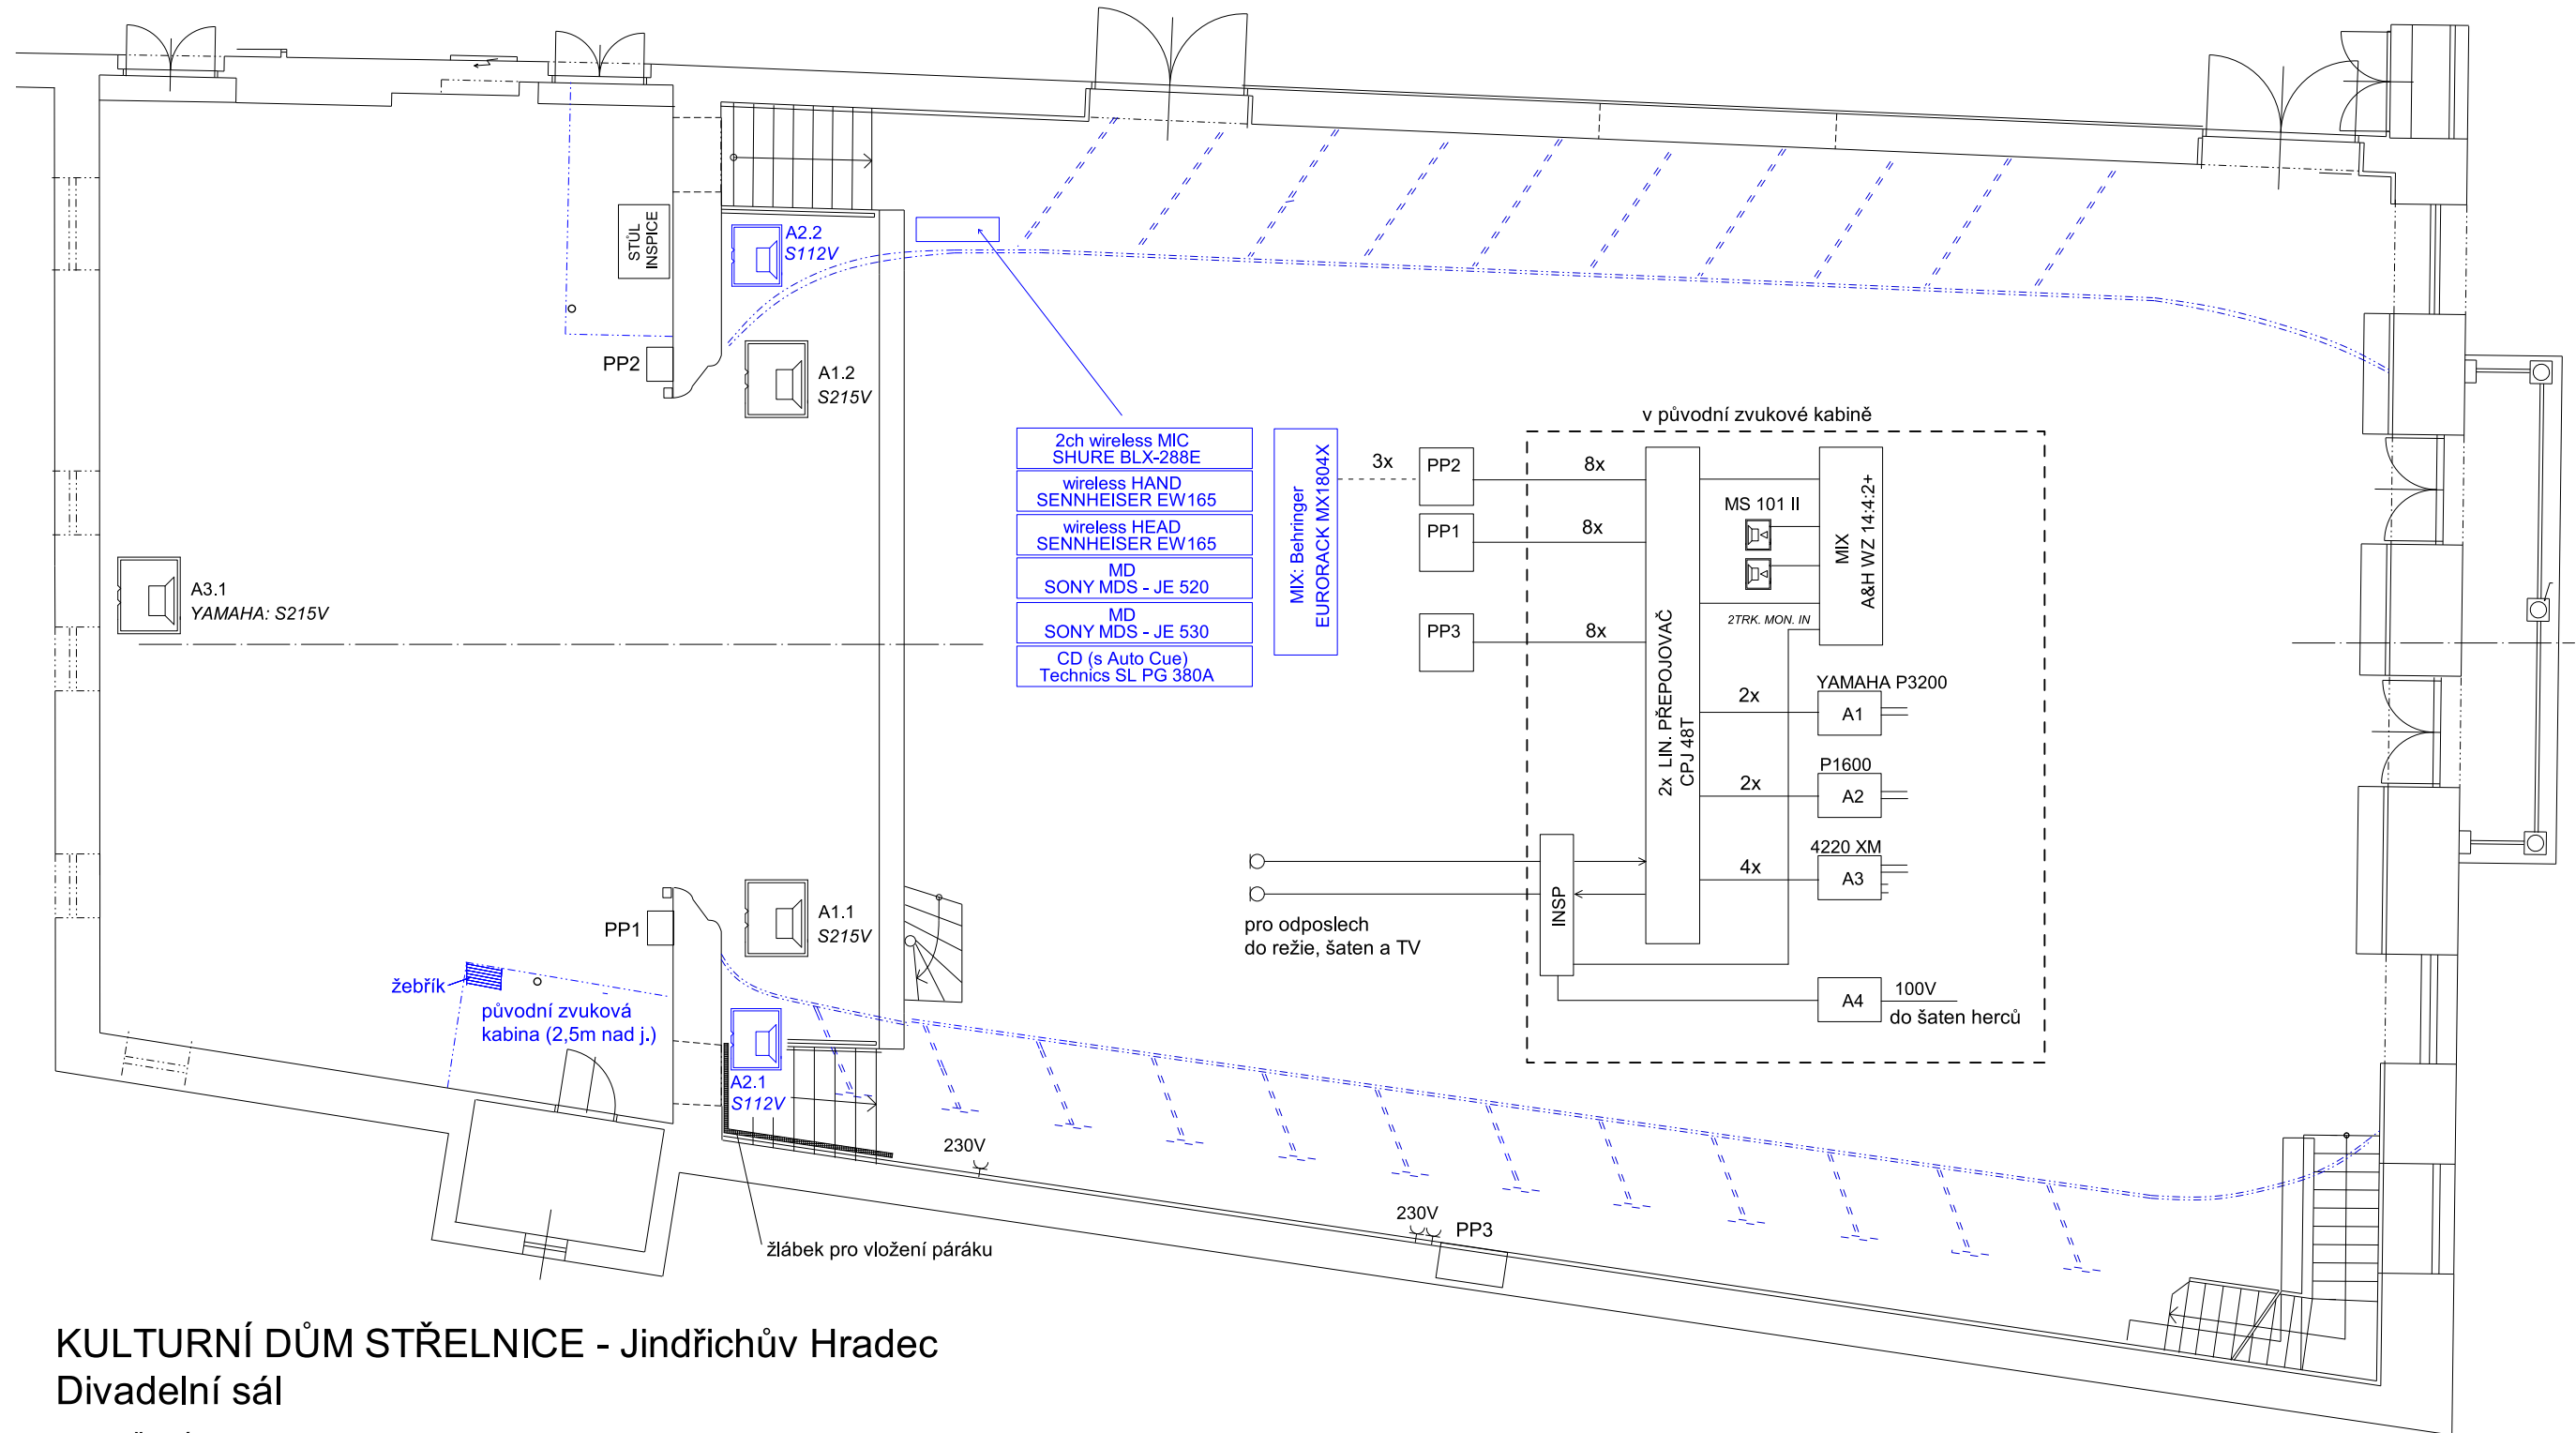

KULTURNÍ DŮM STŘELNICE - Jindřichův Hradec

Divadelní sál

OZVUČENÍ - aktualizace 2019/10

