



KULTURNÍ DŮM STŘELNICE - Jindřichův Hradec  
Divadelní sál

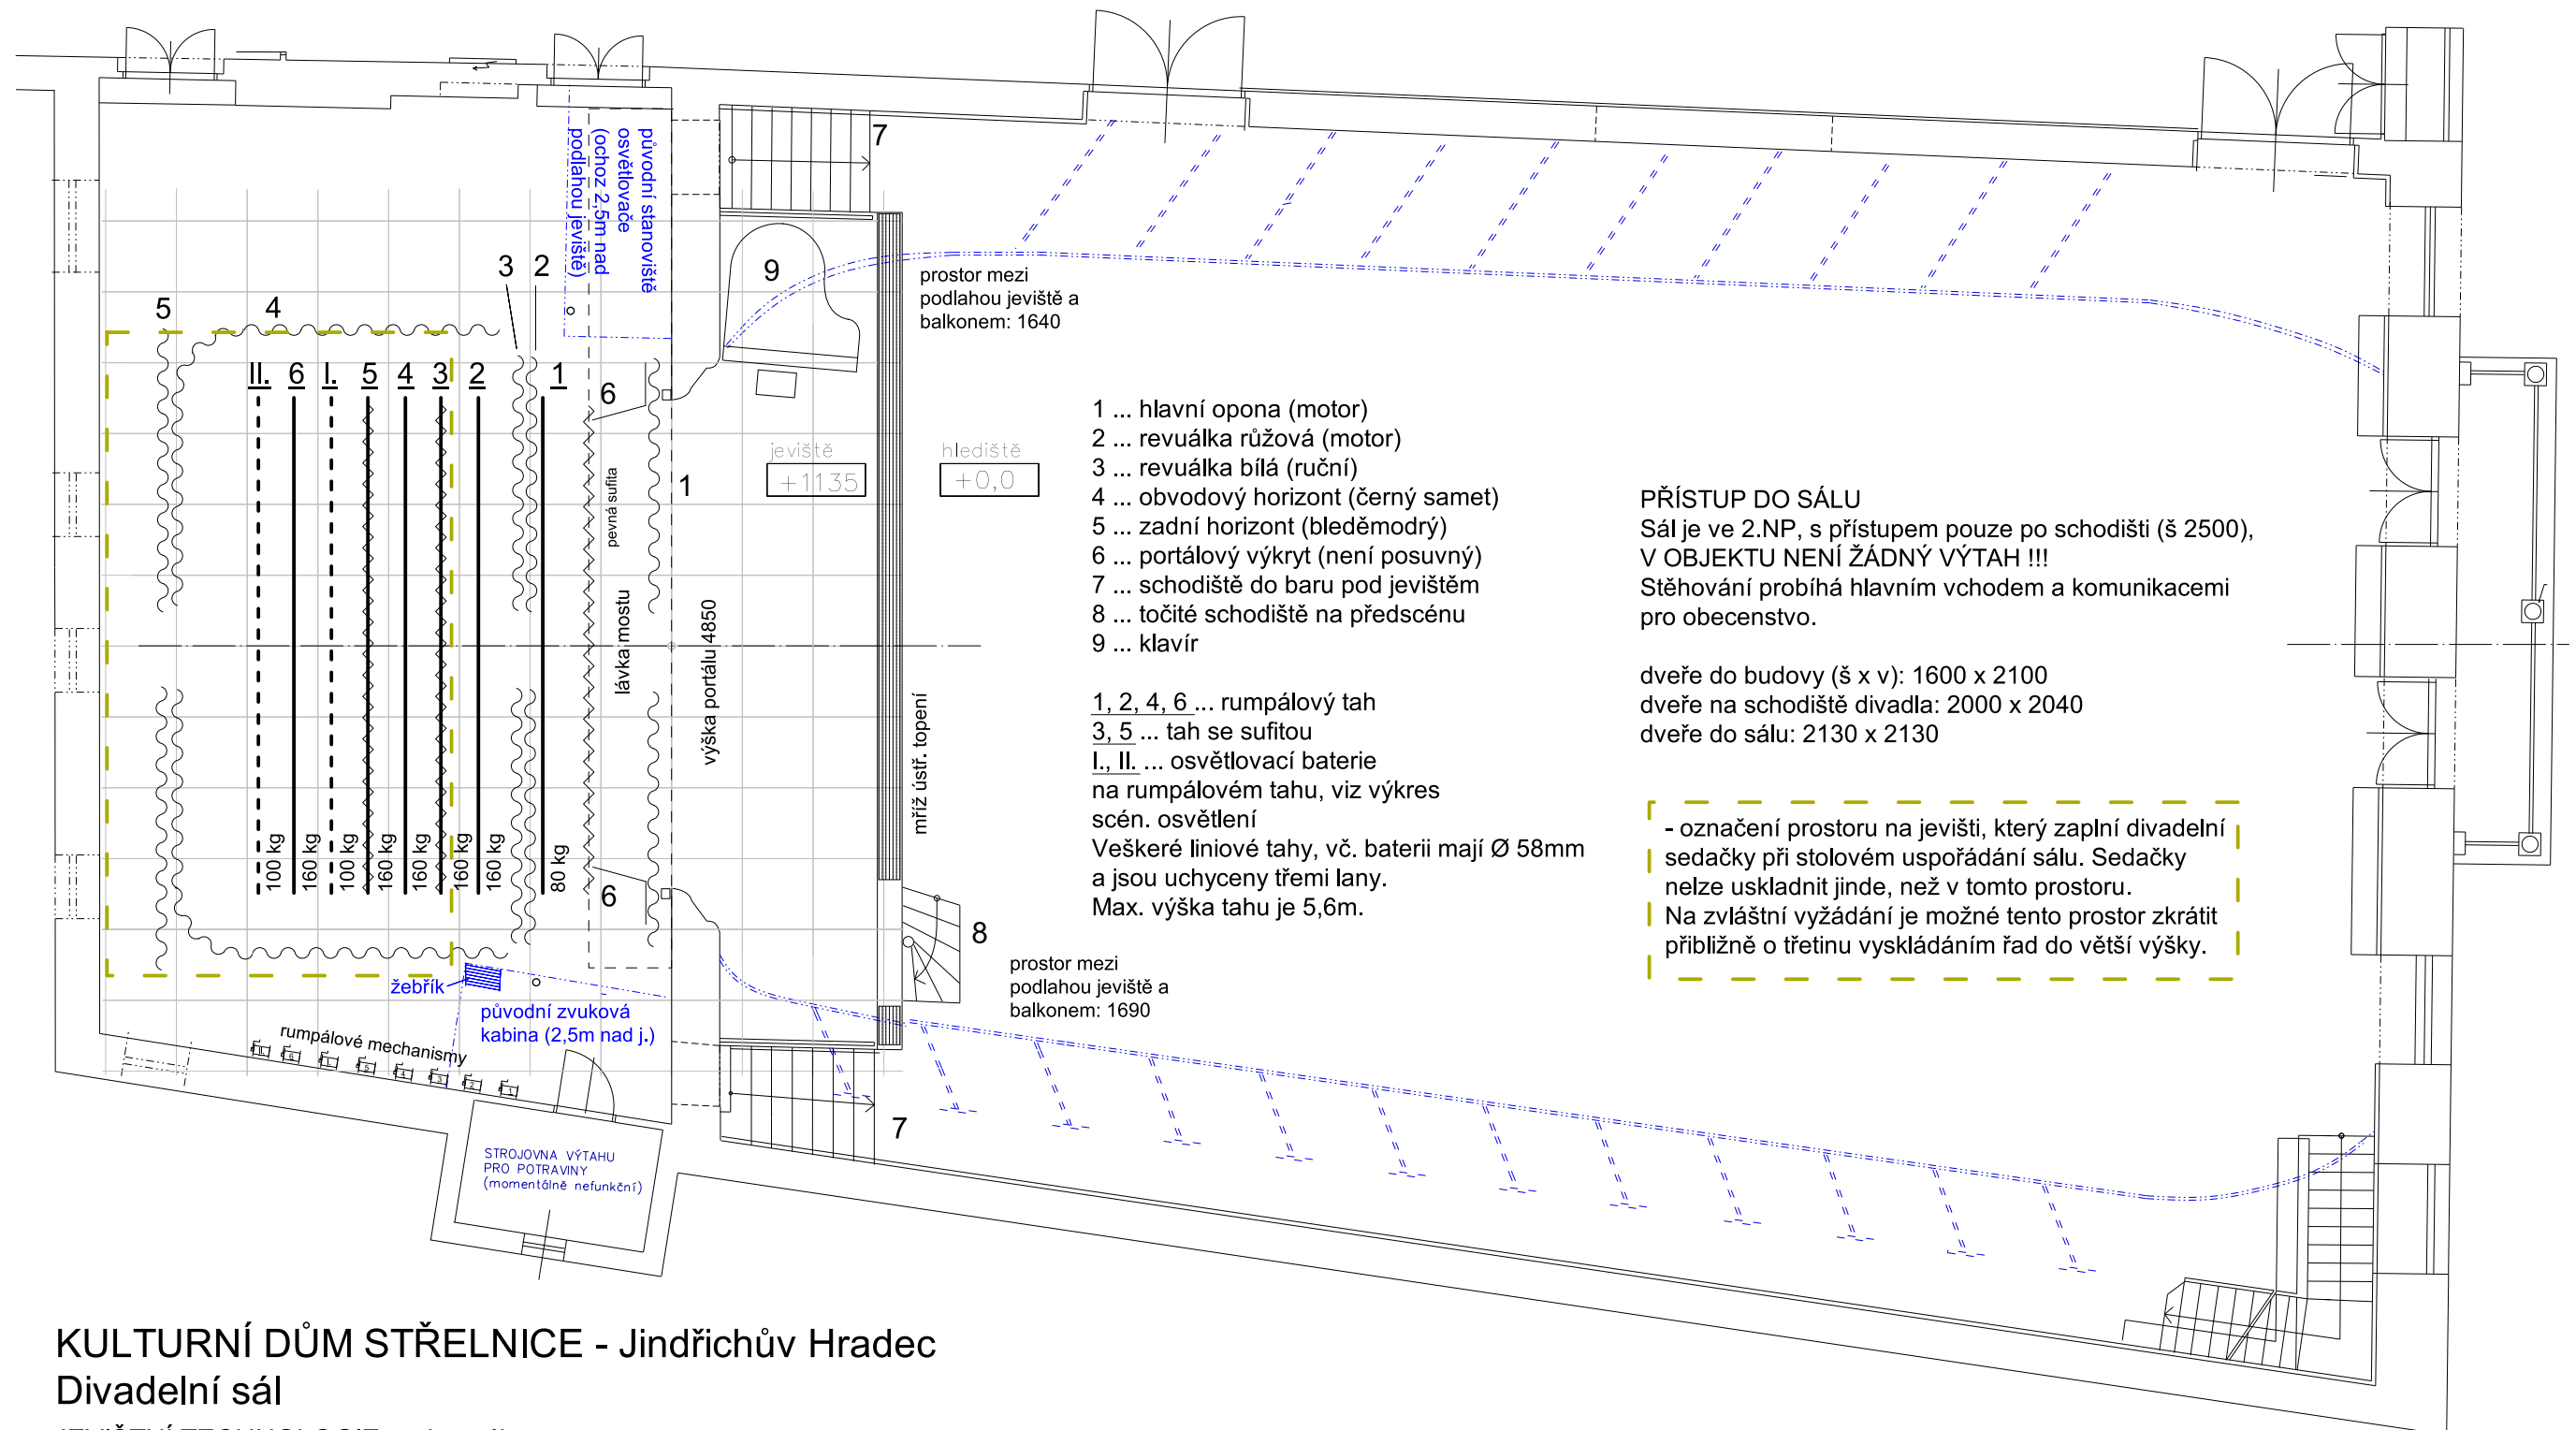


KULTURNÍ DŮM STŘELNICE - Jindřichův Hradec  
 Divadelní sál  
 JEVIŠTNÍ TECHNOLOGIE - tahy, výkryty, opony

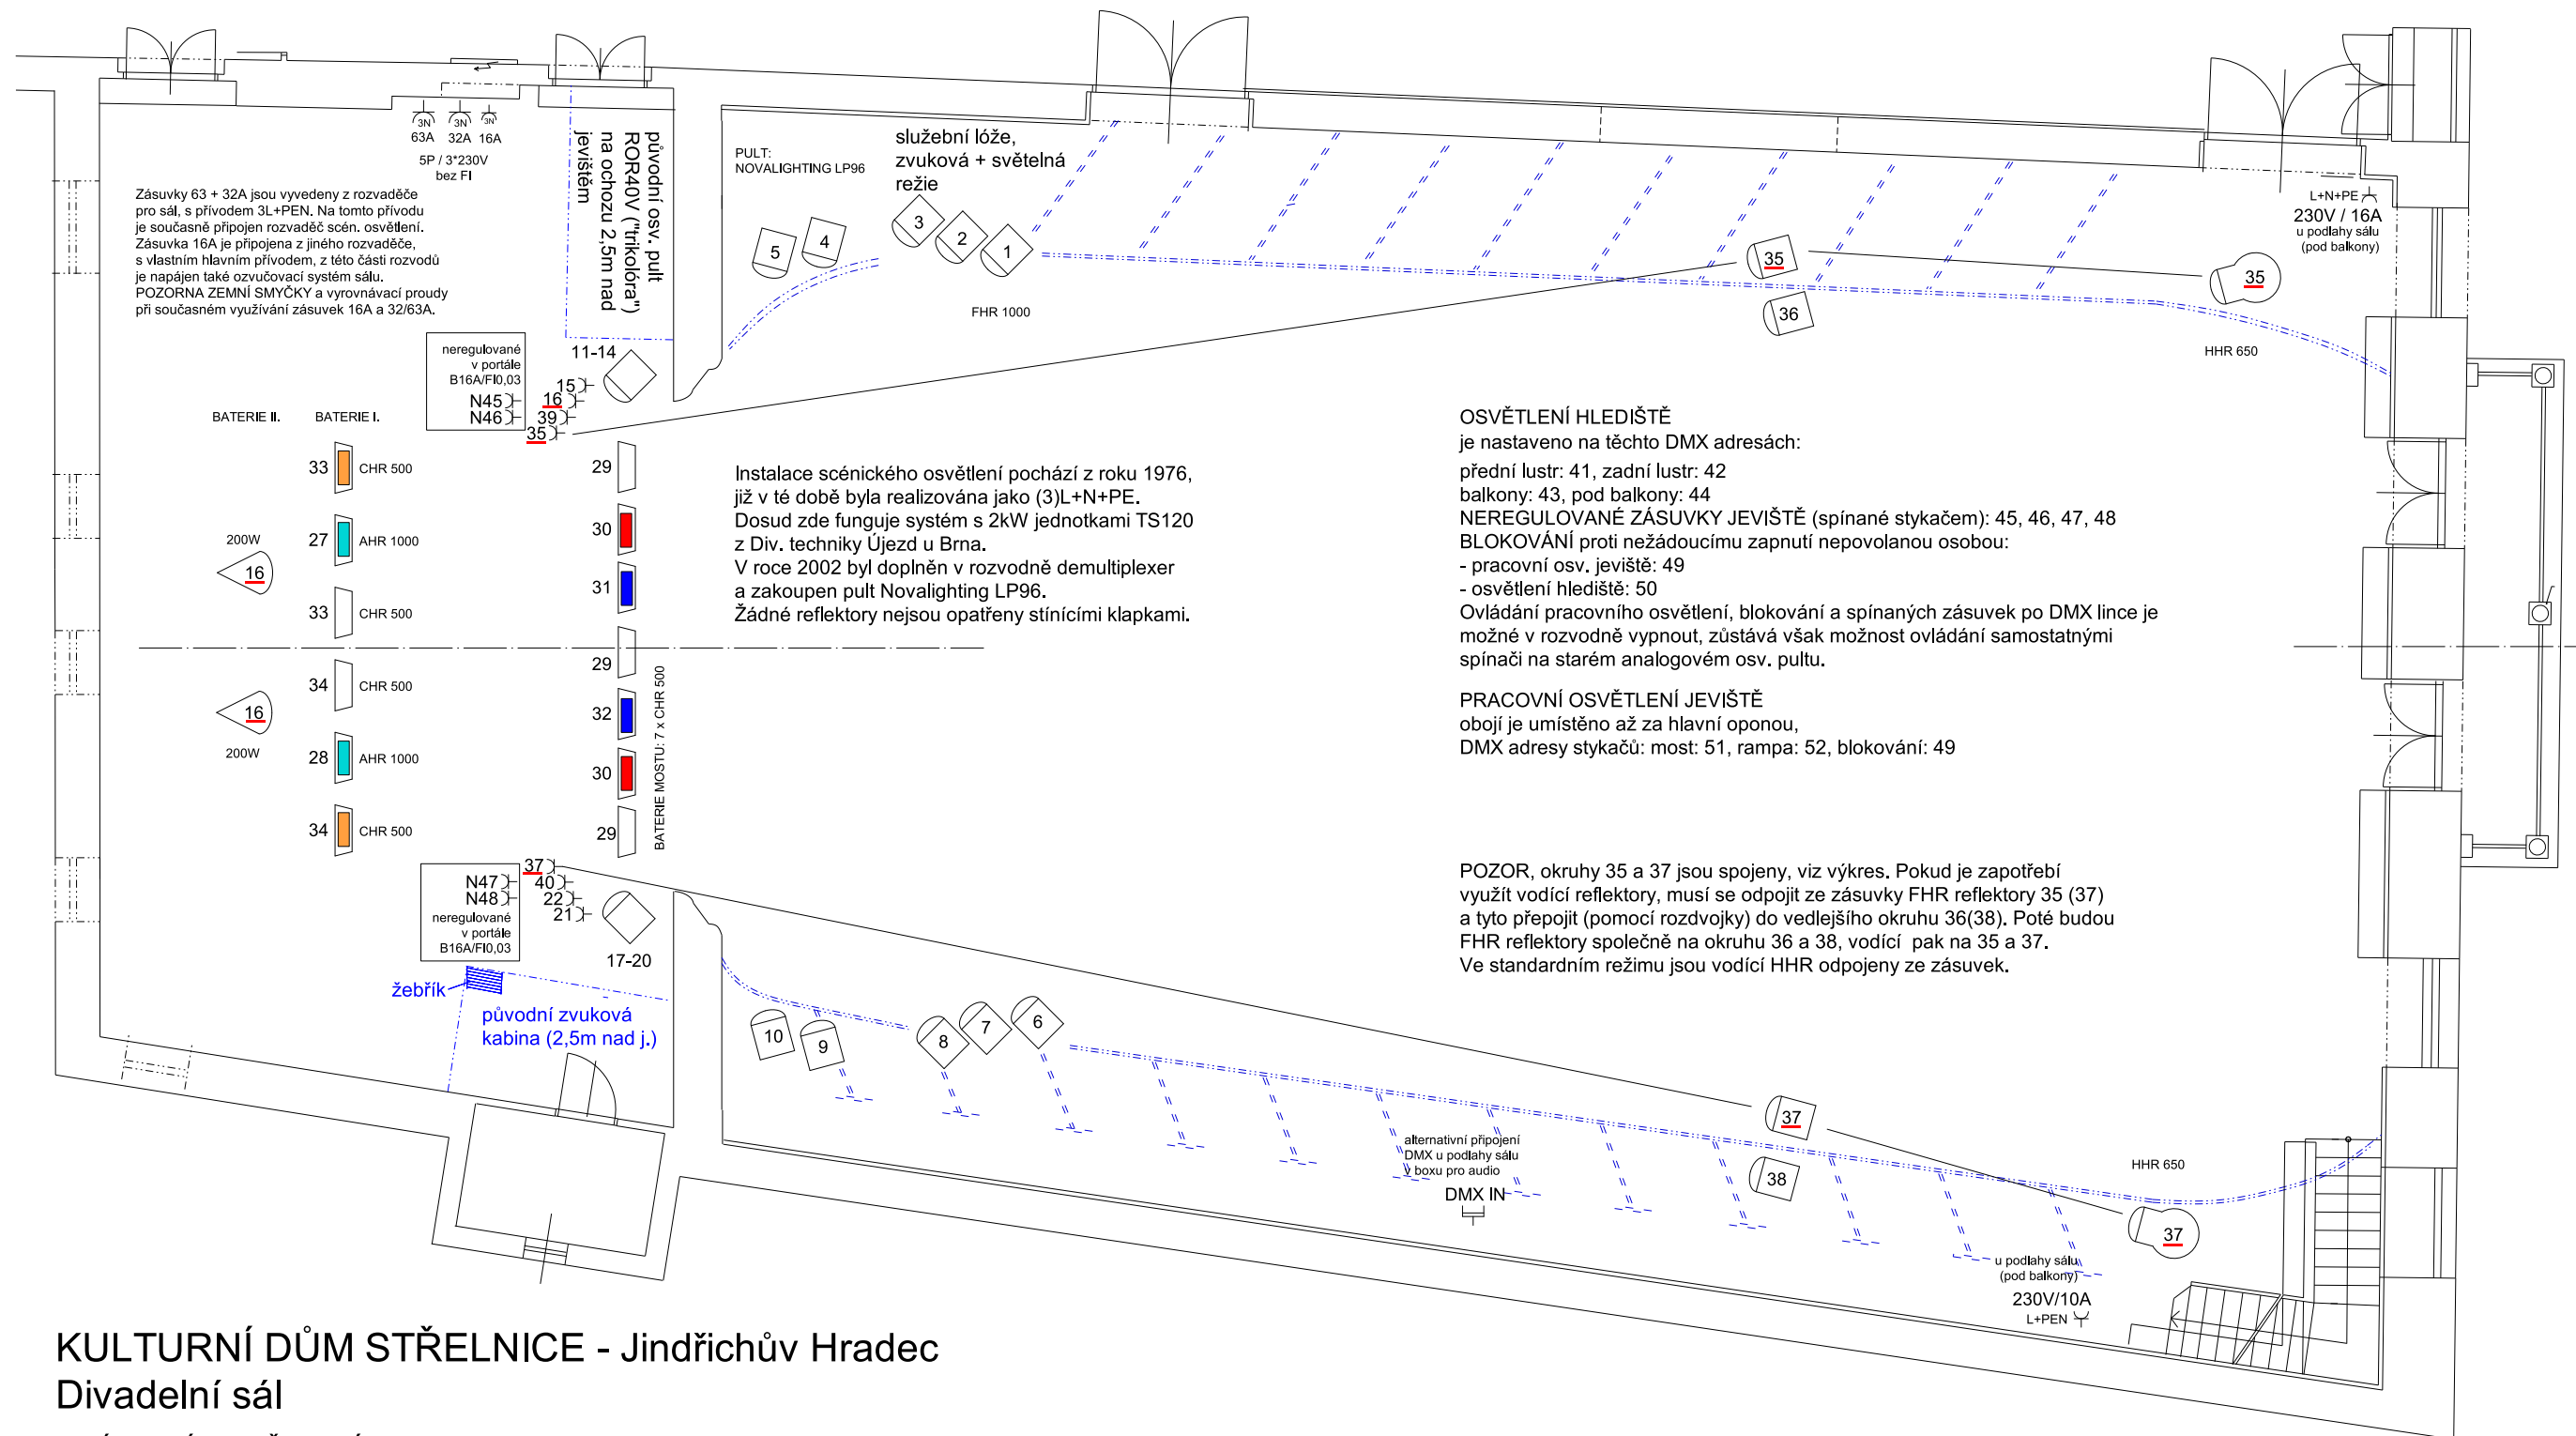

# KULTURNÍ DŮM STŘELNICE - Jindřichův Hradec

## Divadelní sál

SCÉNIKOVÉ OSVĚTLENÍ + ELEKTRO, stav k 11 / 2019

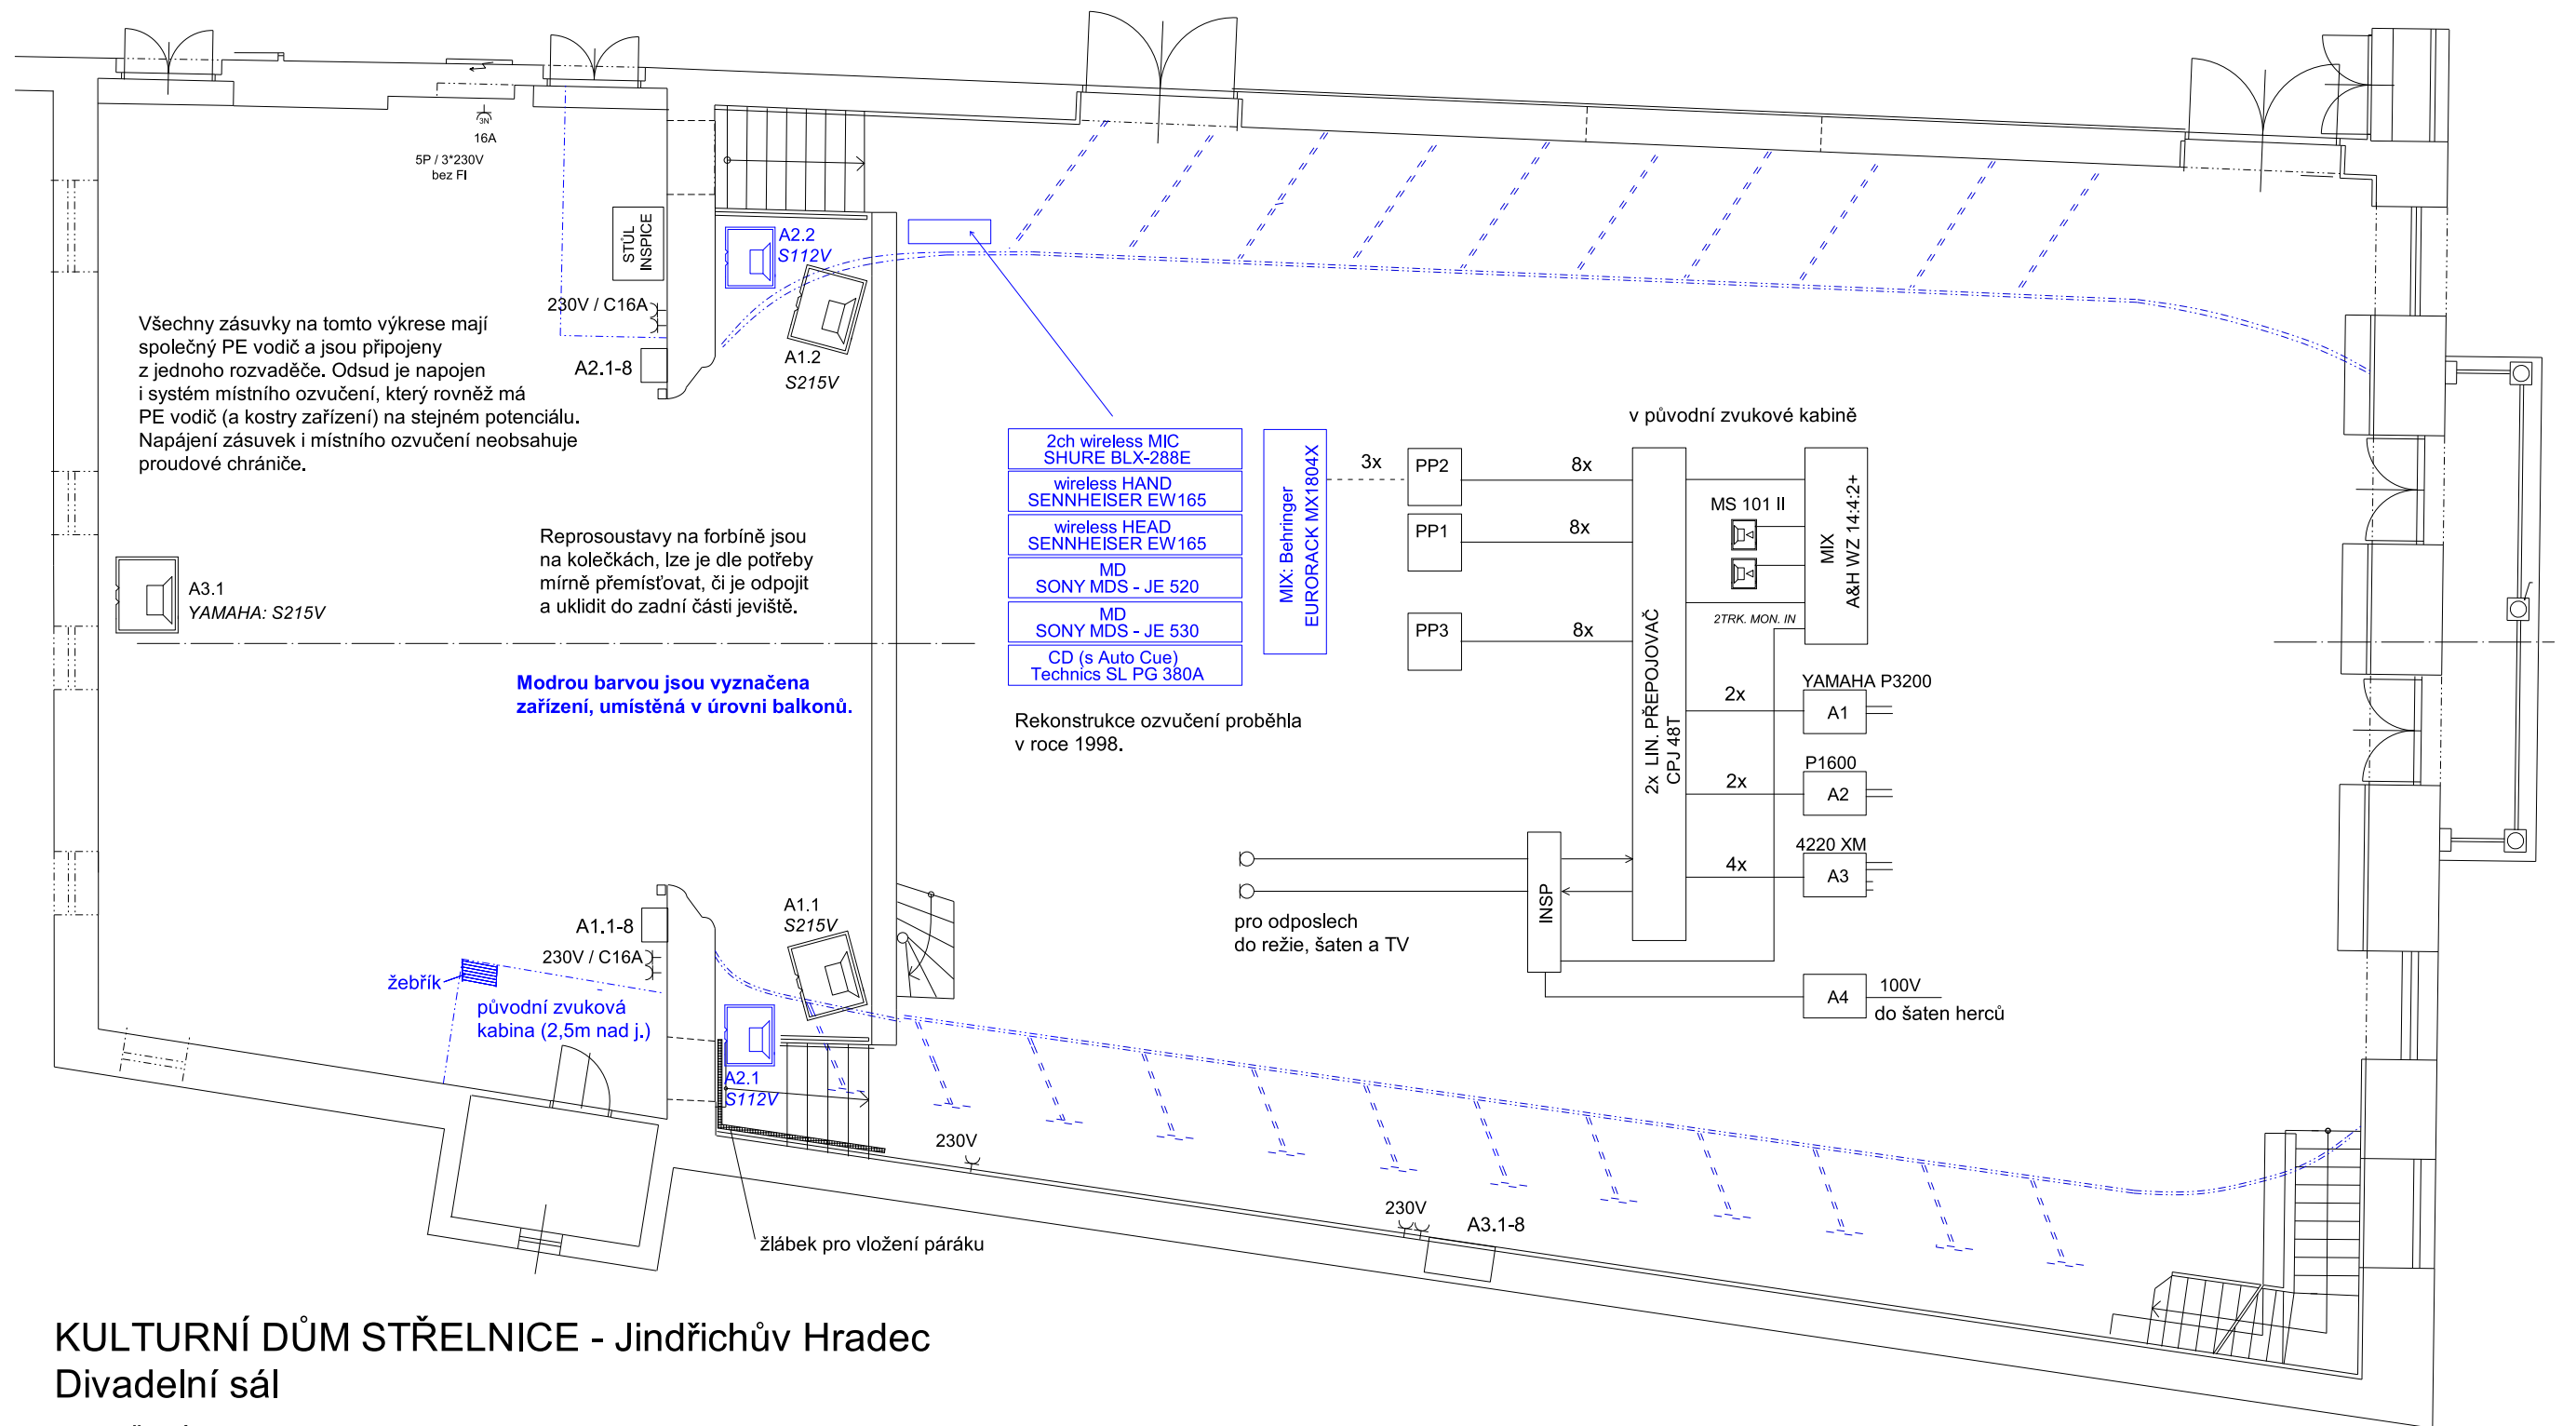

# KULTURNÍ DŮM STŘELNICE - Jindřichův Hradec

## Divadelní sál

OZVUČENÍ - aktualizace 2019/10

