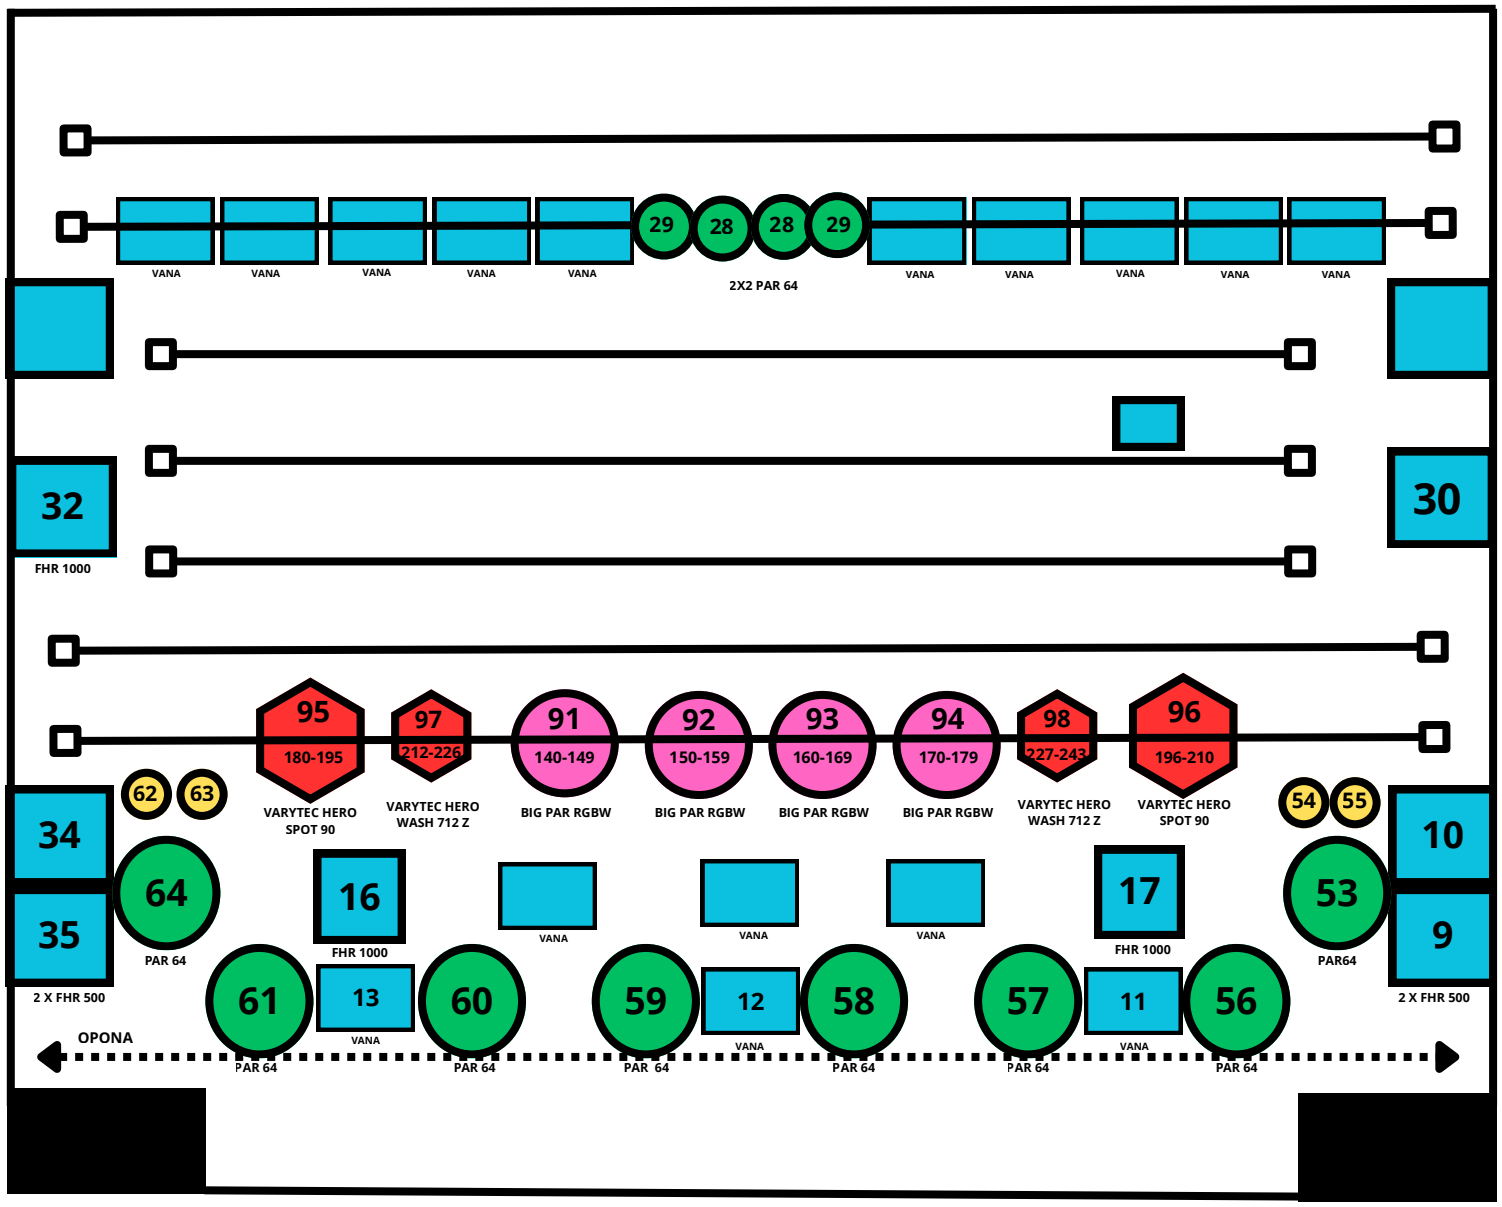
VANA
29
28
28
29
2X2 PAR 64
32
FHR 1000
30
95
180-195
VARYTEC HERO SPOT 90
97
212-226
VARYTEC HERO WASH 712 Z
91
140-149
BIG PAR RGBW
92
150-159
BIG PAR RGBW
93
160-169
BIG PAR RGBW
94
170-179
BIG PAR RGBW
98
227-243
VARYTEC HERO WASH 712 Z
96
196-210
VARYTEC HERO SPOT 90
62
63
54
55
34
35
2 X FHR 500
64
PAR 64
16
FHR 1000
17
FHR 1000
53
PAR64
10
9
2 X FHR 500
61
13
60
59
12
58
57
11
56
PAR 64
OPONA

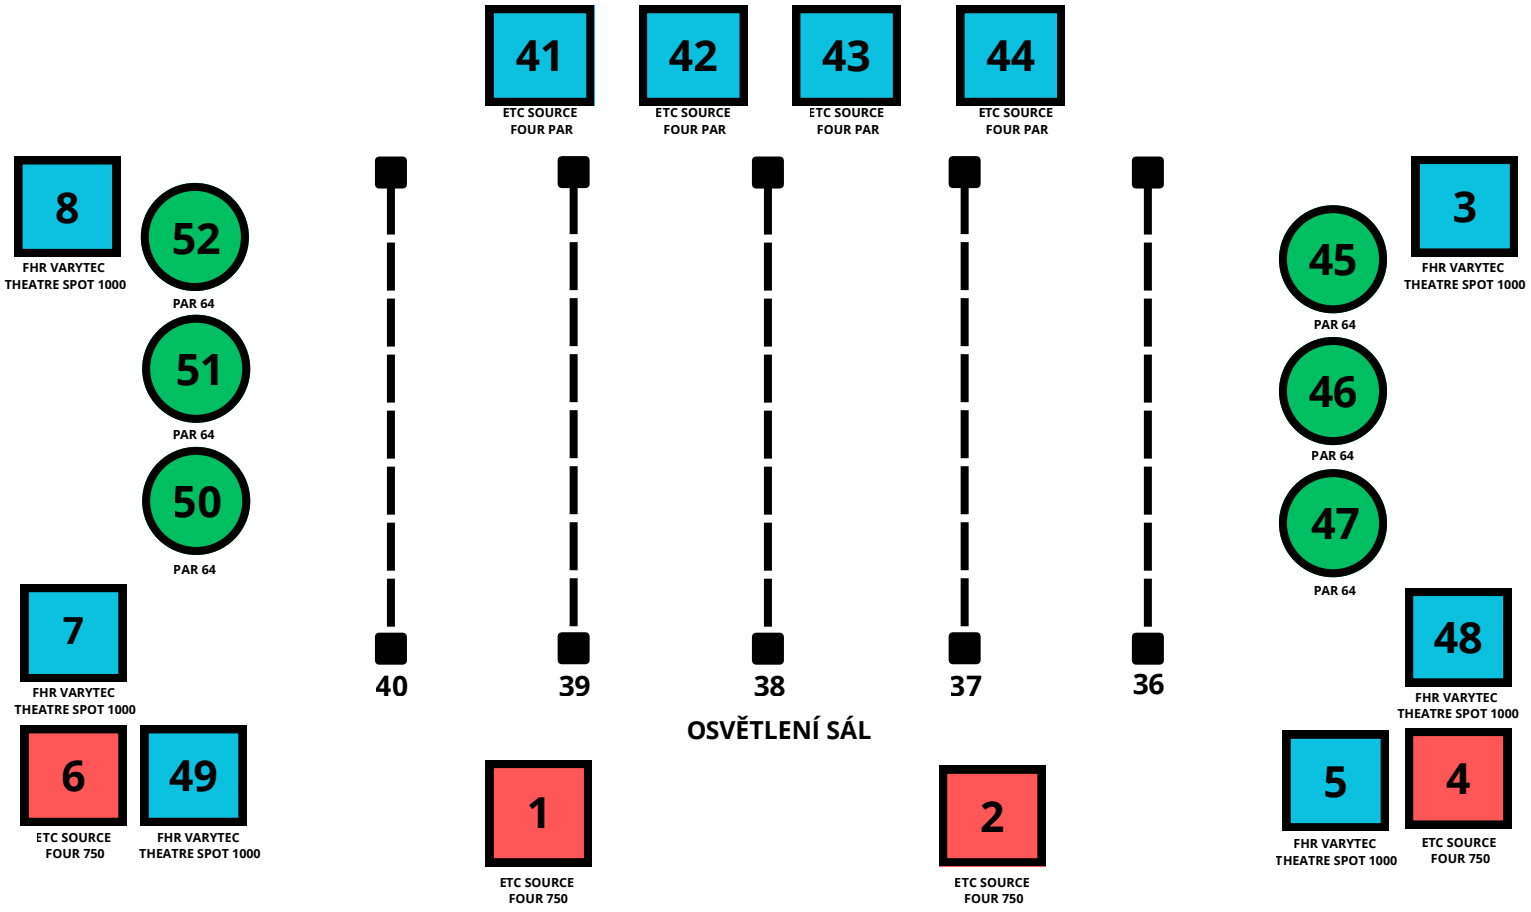
41
ETC SOURCE FOUR PAR
42
ETC SOURCE FOUR PAR
43
ETC SOURCE FOUR PAR
44
ETC SOURCE FOUR PAR
8
FHR VARYTEC THEATRE SPOT 1000
52
PAR 64
51
PAR 64
50
PAR 64
3
FHR VARYTEC THEATRE SPOT 1000
45
PAR 64
46
PAR 64
47
PAR 64
7
FHR VARYTEC THEATRE SPOT 1000
48
FHR VARYTEC THEATRE SPOT 1000
40
39
38
37
36
OSVĚTLENÍ SÁL
6
ETC SOURCE FOUR 750
49
FHR VARYTEC THEATRE SPOT 1000
1
ETC SOURCE FOUR 750
2
ETC SOURCE FOUR 750
5
FHR VARYTEC THEATRE SPOT 1000
4
ETC SOURCE FOUR 750